


Схема расположения земельного участка по адресу: г.Москва, Сиреневый бульвар, д.85 на кадастровой карте (плане) территории

Кадастровый квартал № 77:03:0005020

Учетный номер ДГИ 03/11/00852

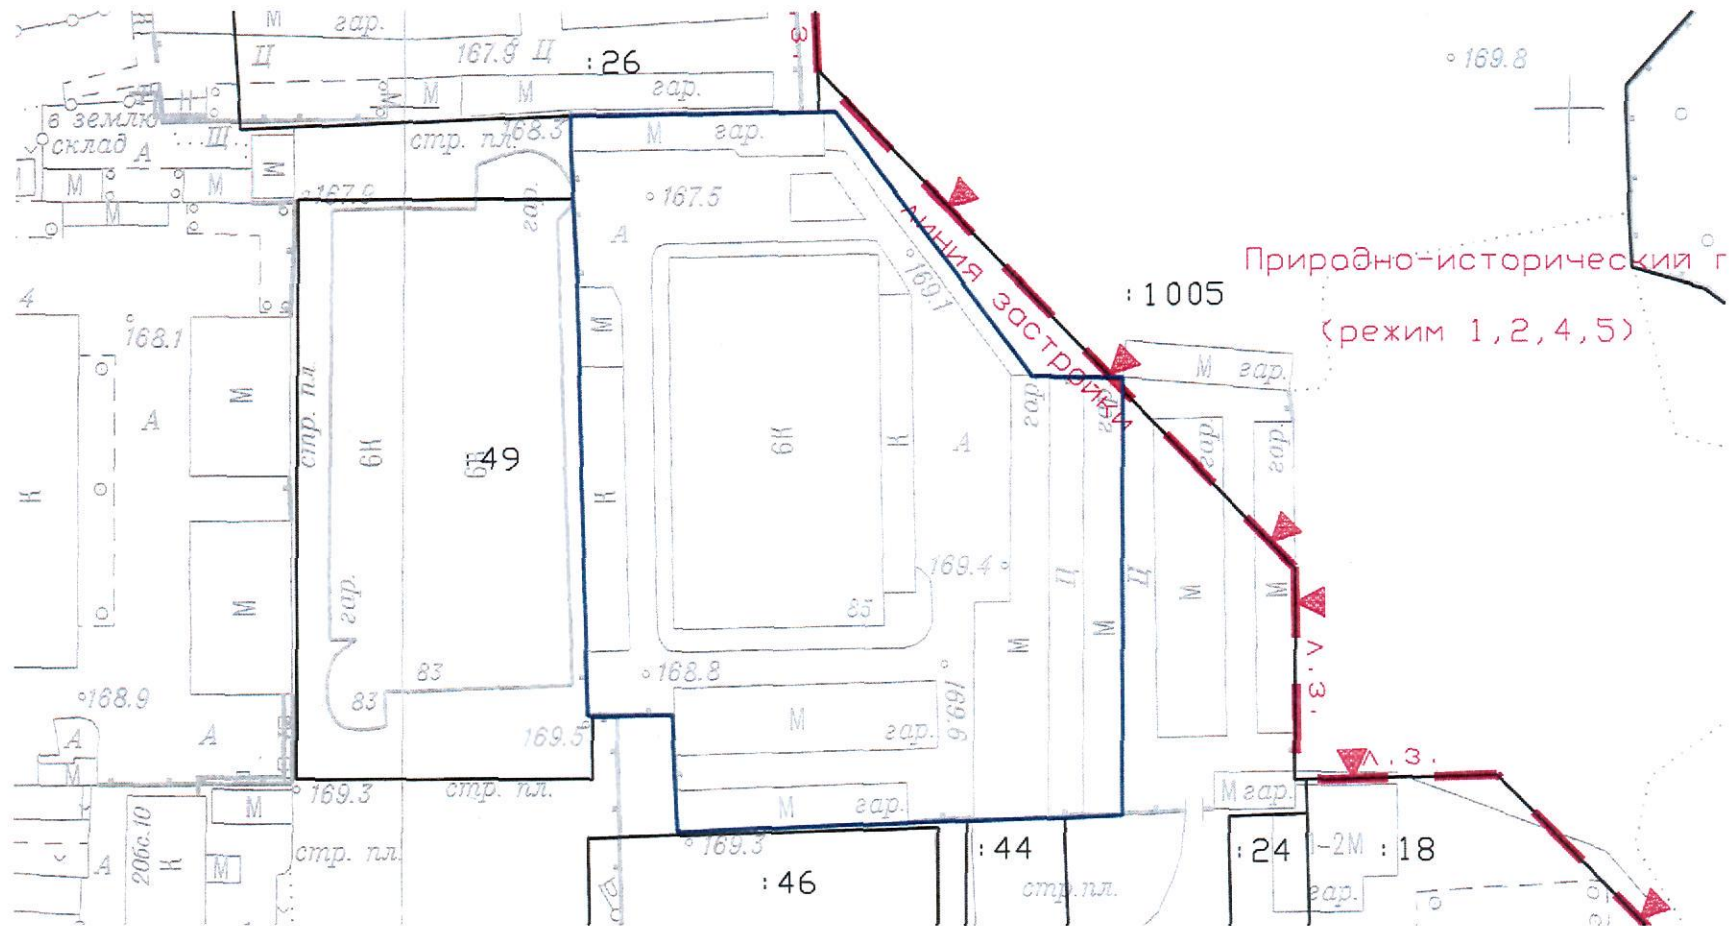

Масштаб М 1: 1300

Номенклатура листов плана масштаба 1:2000: А-ХVI-21,22

Граница земельного участка нанесена по цифровому топографическому плану М 1:2000

Заместитель начальника
Управления по формированию земельных участков

(подпись)

И.В.Воронков